M.O.P. Dirección de E. hidroeléctricos

Aprovechamiento Hidroeléctrico del

Río Negro

Obra Rincón del Bonete

Variante II

Vertedero

Dique de enrocamiento

Escala 1:100

5 0 5 10 15 m

Planta

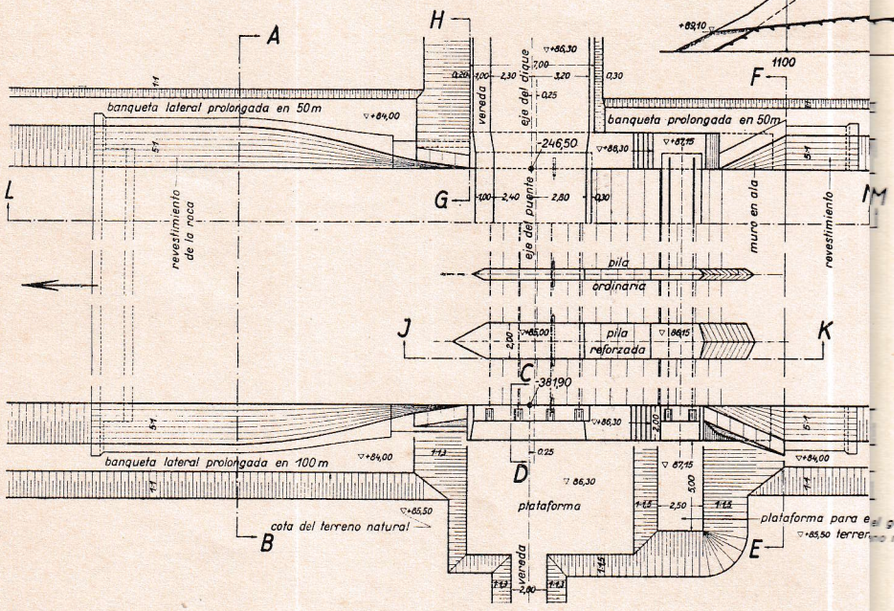

Sección L-M

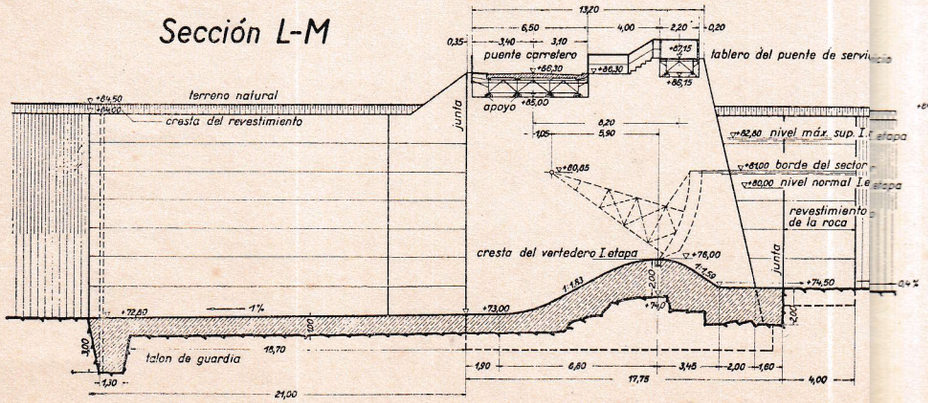

Sección general

Escala 1: 100/1000

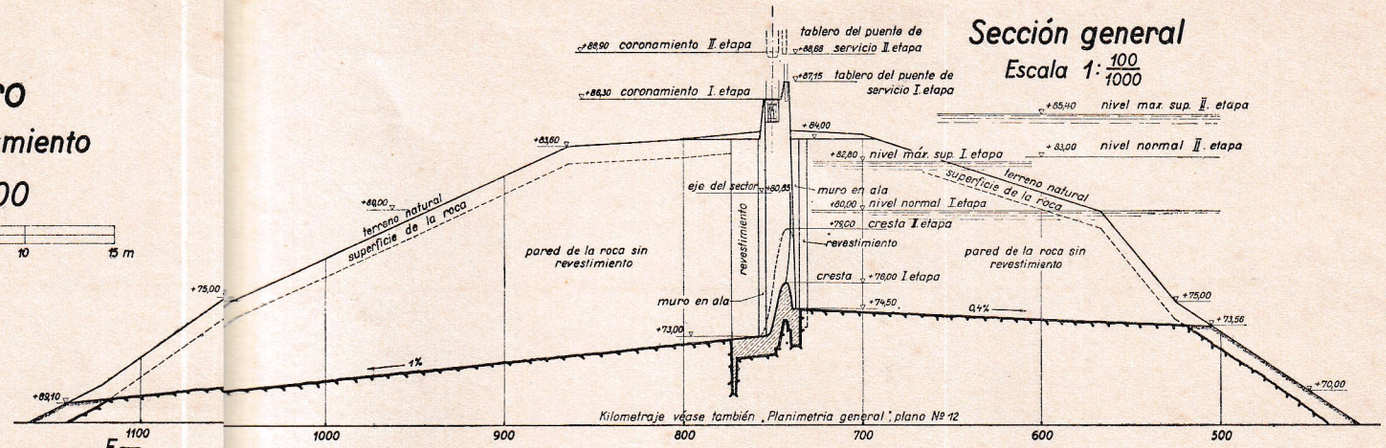

Sección E-F

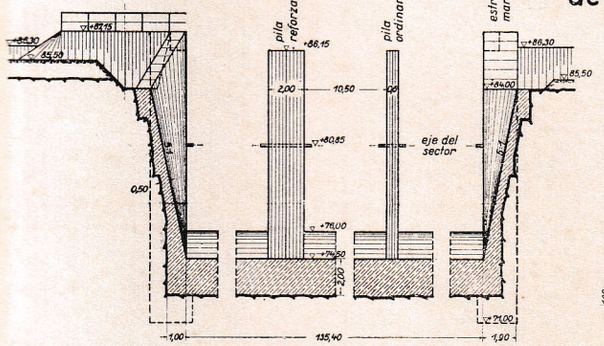

Sección G-H de un muro en ala

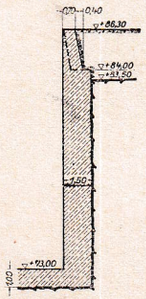

Sección J-K y vista de una pila

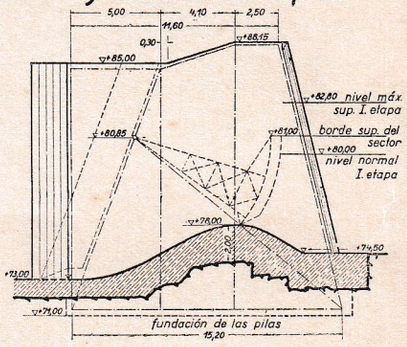

Sección A-B

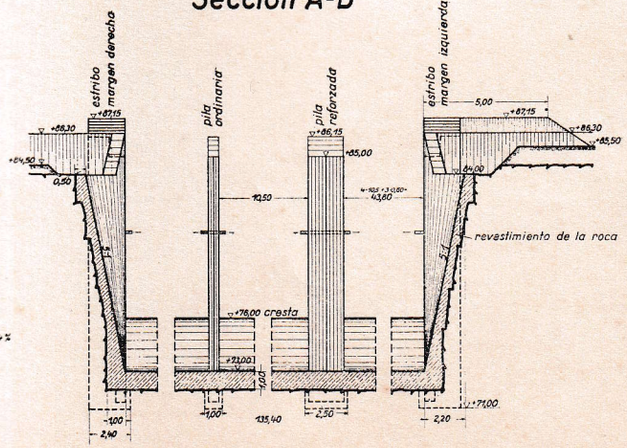

Sección C-D de un estribo

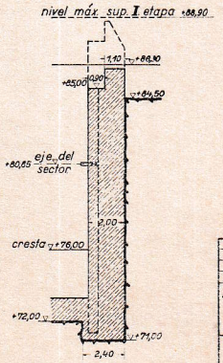

	fecha	nombre	
Proyectado			Dr. Jng. A. Ludin
Dibujado			
Controlado			
Escala 1:100	Vertedero Dique de enrocamiento Secciones		Plano Nº 20
			Archivo Nº 654

Jefe de sección

Inspector general

Berlín, el 3.XI.33

El Ingeniero